


西脇市市民交流施設オリナス舞台平面図

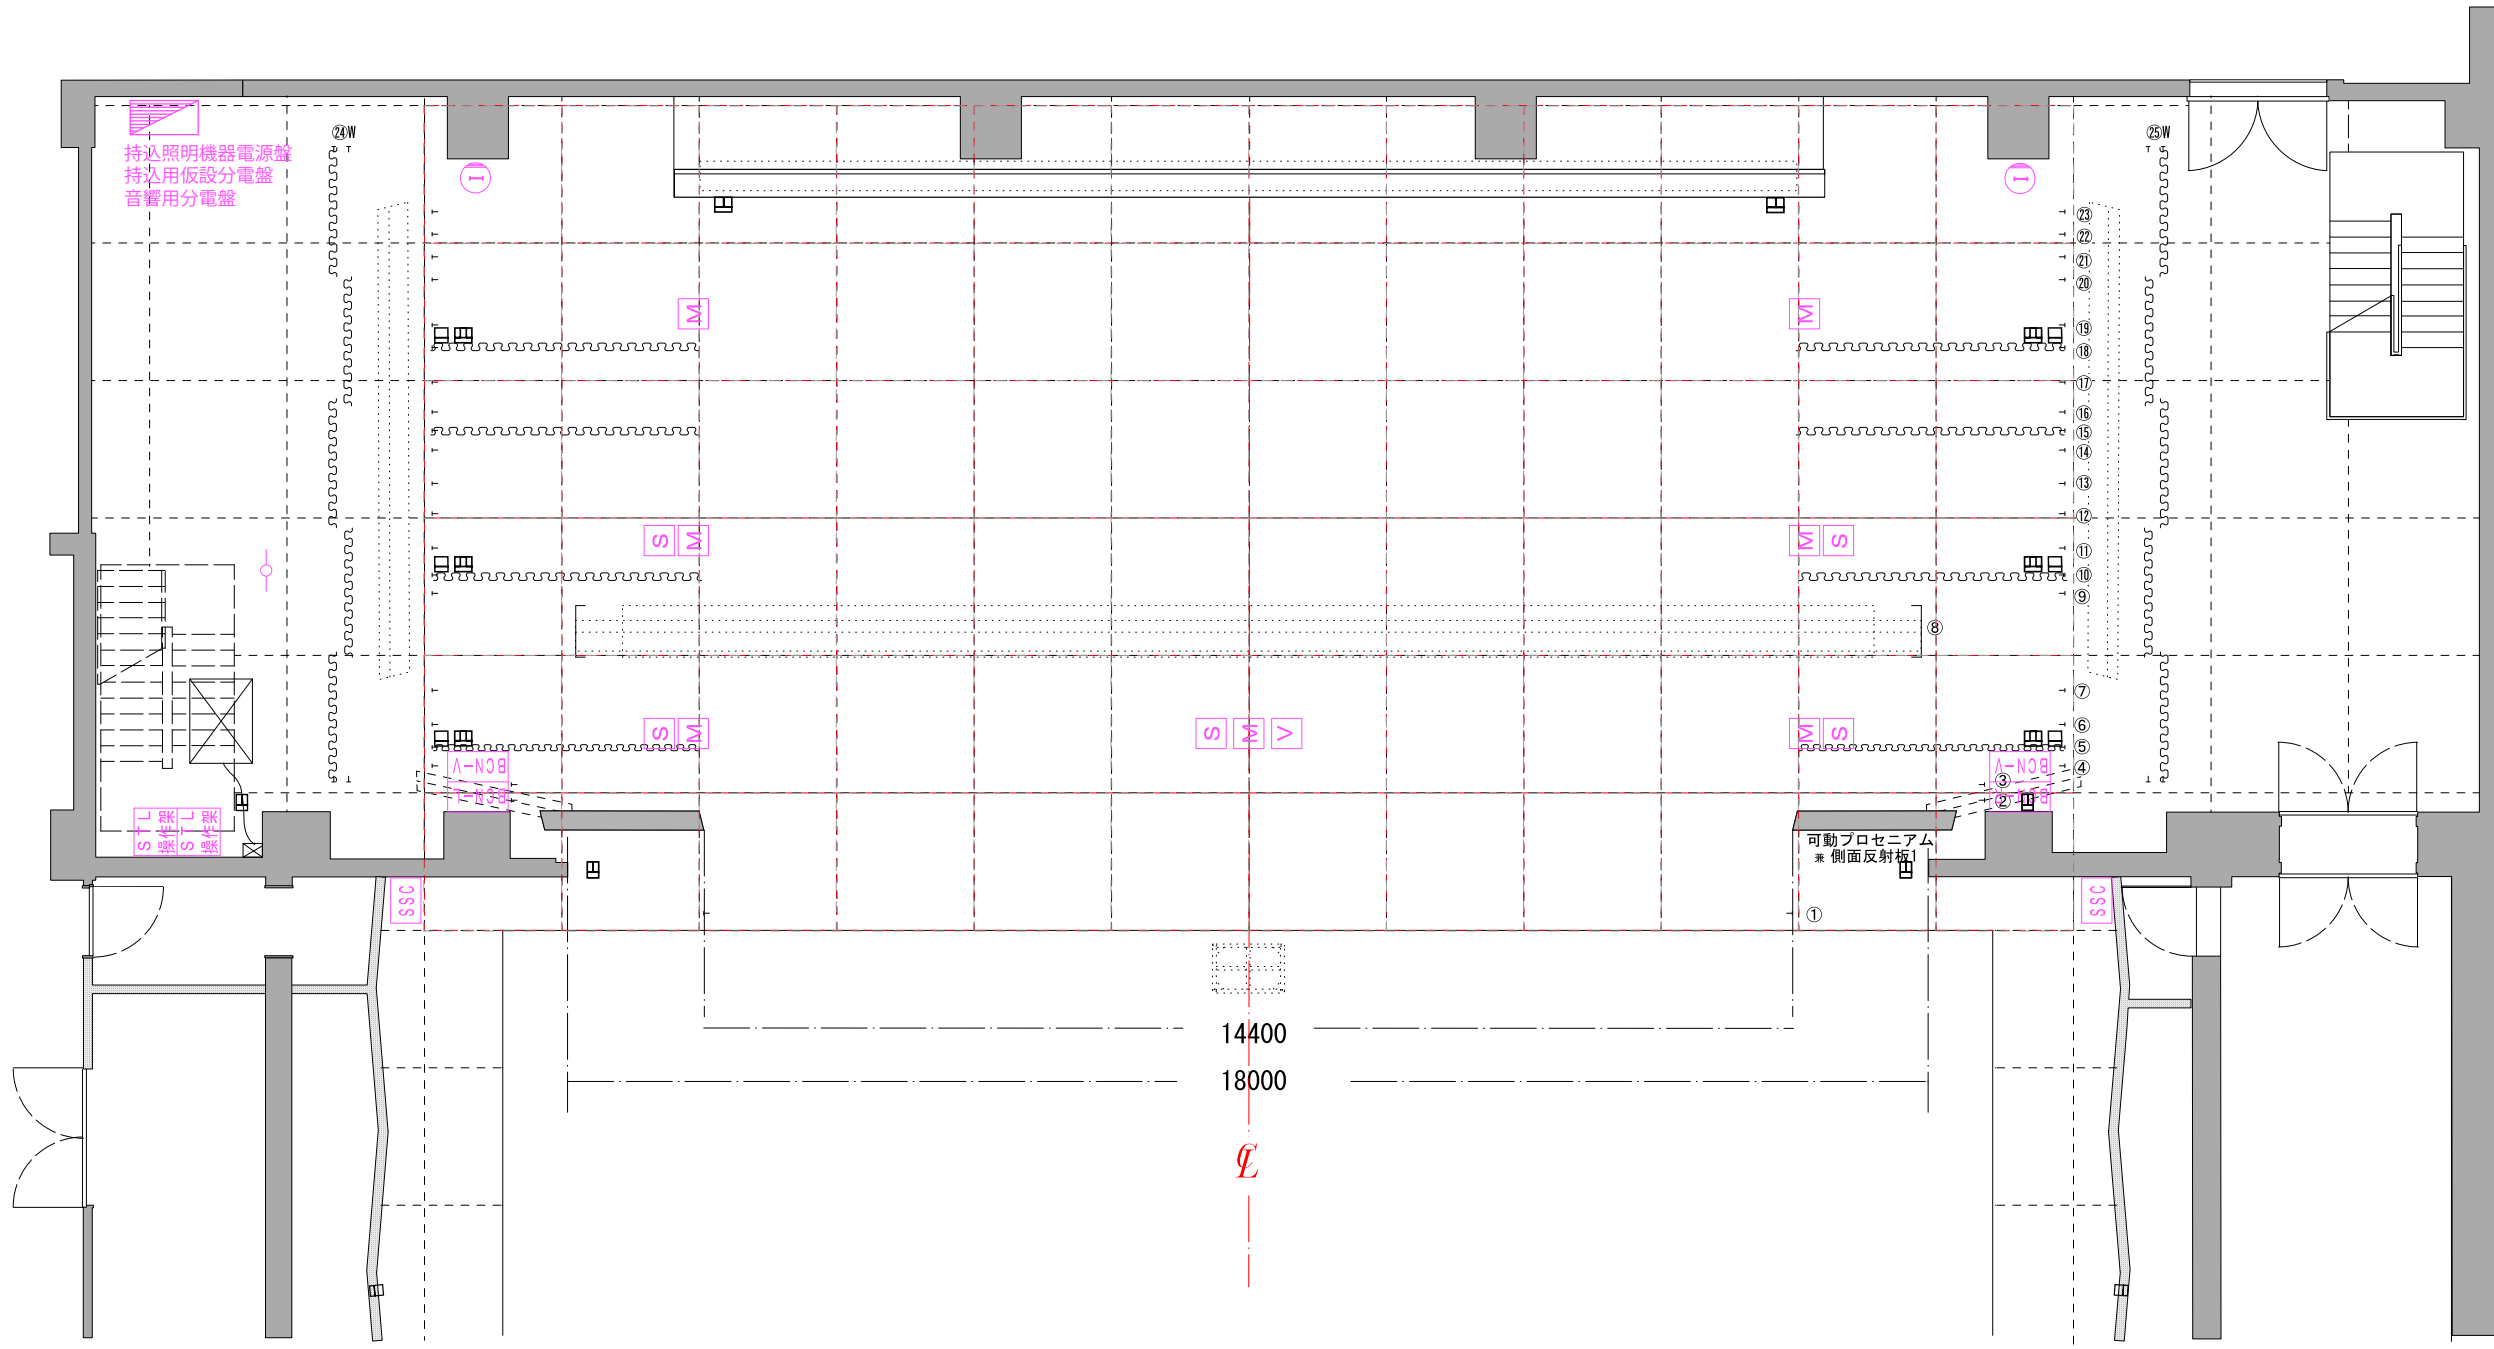

吊物表	
25W	東西幕 (上手)
24W	" (下手)
23	horizont幕
22	大黒幕
21	バトン11
20	バトン10
19	ホリゾントライト (一文字4共吊)
18	バトン 9 (袖幕3)
17	サスペンションライト 3
16	バトン 8
15	バトン 7 (袖幕2)
14	バトン 6 (一文字幕3)
13	バトン 5
12	サスペンションライト 2
11	スタリーン (ホーダライト2共吊)
10	バトン 4 (中割幕)
9	バトン 3 (一文字幕2)
8	天井反射板 1
7	サスペンションライト 1
6	ホーダライト1 (一文字1共吊)
5	バトン 2 (袖幕1)
4	バトン 1
3	暗転幕
2	緞帳
1	プロセニアムサスペンションライト

<プロット凡例>
特記なきシンボルは以下とする。

シンボル	機器名称	数量
STL	舞台袖簡易操作架	1式
BCN-L	舞台下手袖コンセント盤	1面
BCN-R	舞台上手袖コンセント盤	1面
M	舞台フロアマイクコンセント	7面
S	舞台フロアスピーカーコンセント	5面
SSC	移動型サイドスピーカーコンセント	2面
I	インカムコンセントプレート	2面
BCN-V	舞台袖映像機器接続盤	2面

舞台平面図	公演名/	公演日/ / /	担当/
	memo/		
縮尺: 1/100 (A3)	TEL/	FAX/	e-mail/

西脇市市民交流施設オリナス 舞台平面図

縮尺: 1/100 (A3)

<プロット凡例>
特記なきシンボルは以下とする。

シンボル	機器名称	数量
[STL]	舞台袖簡易操作架	1式
[BCN-L]	舞台下手袖コンセント盤	1面
[BCN-R]	舞台上手袖コンセント盤	1面
[M]	舞台フロアマイクコンセント	7面
[S]	舞台フロアスピーカーコンセント	5面
[SSC]	移動型サイドスピーカーコンセント	2面
[I]	インカムコンセントプレート	2面
[BCN-V]	舞台袖映像機器接続盤	2面

