


西脇市民交流施設オリナス舞面図

舞台機構断面図

Scale :1/100

No.
DEPT

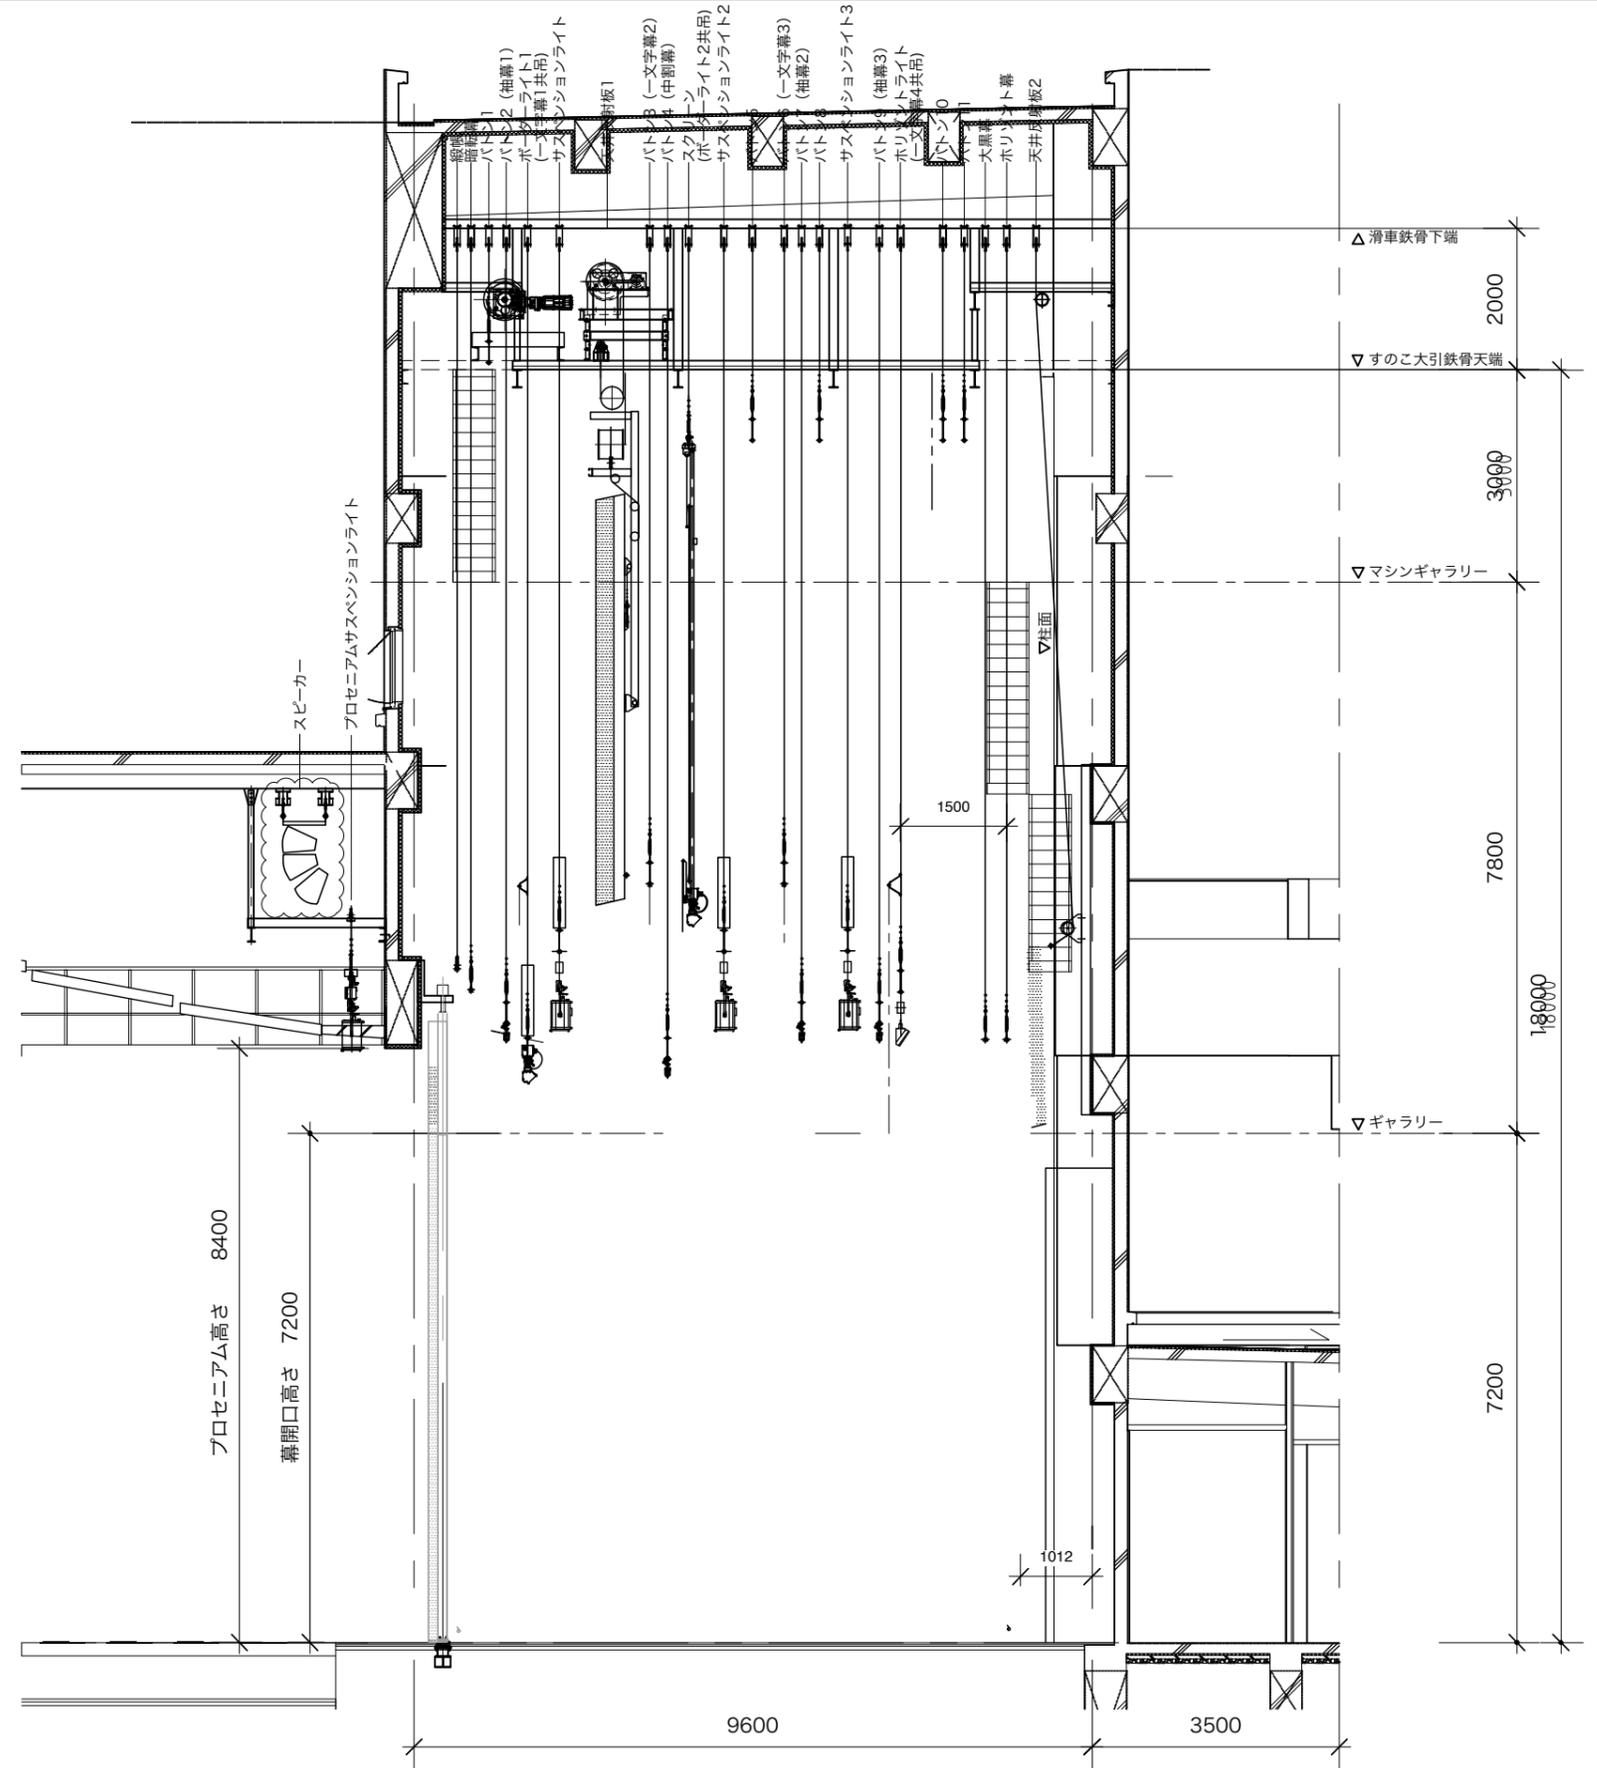

西脇市民交流施設オリナス舞面図

舞台機構断面図

Scale :1/100

No.

DEPT